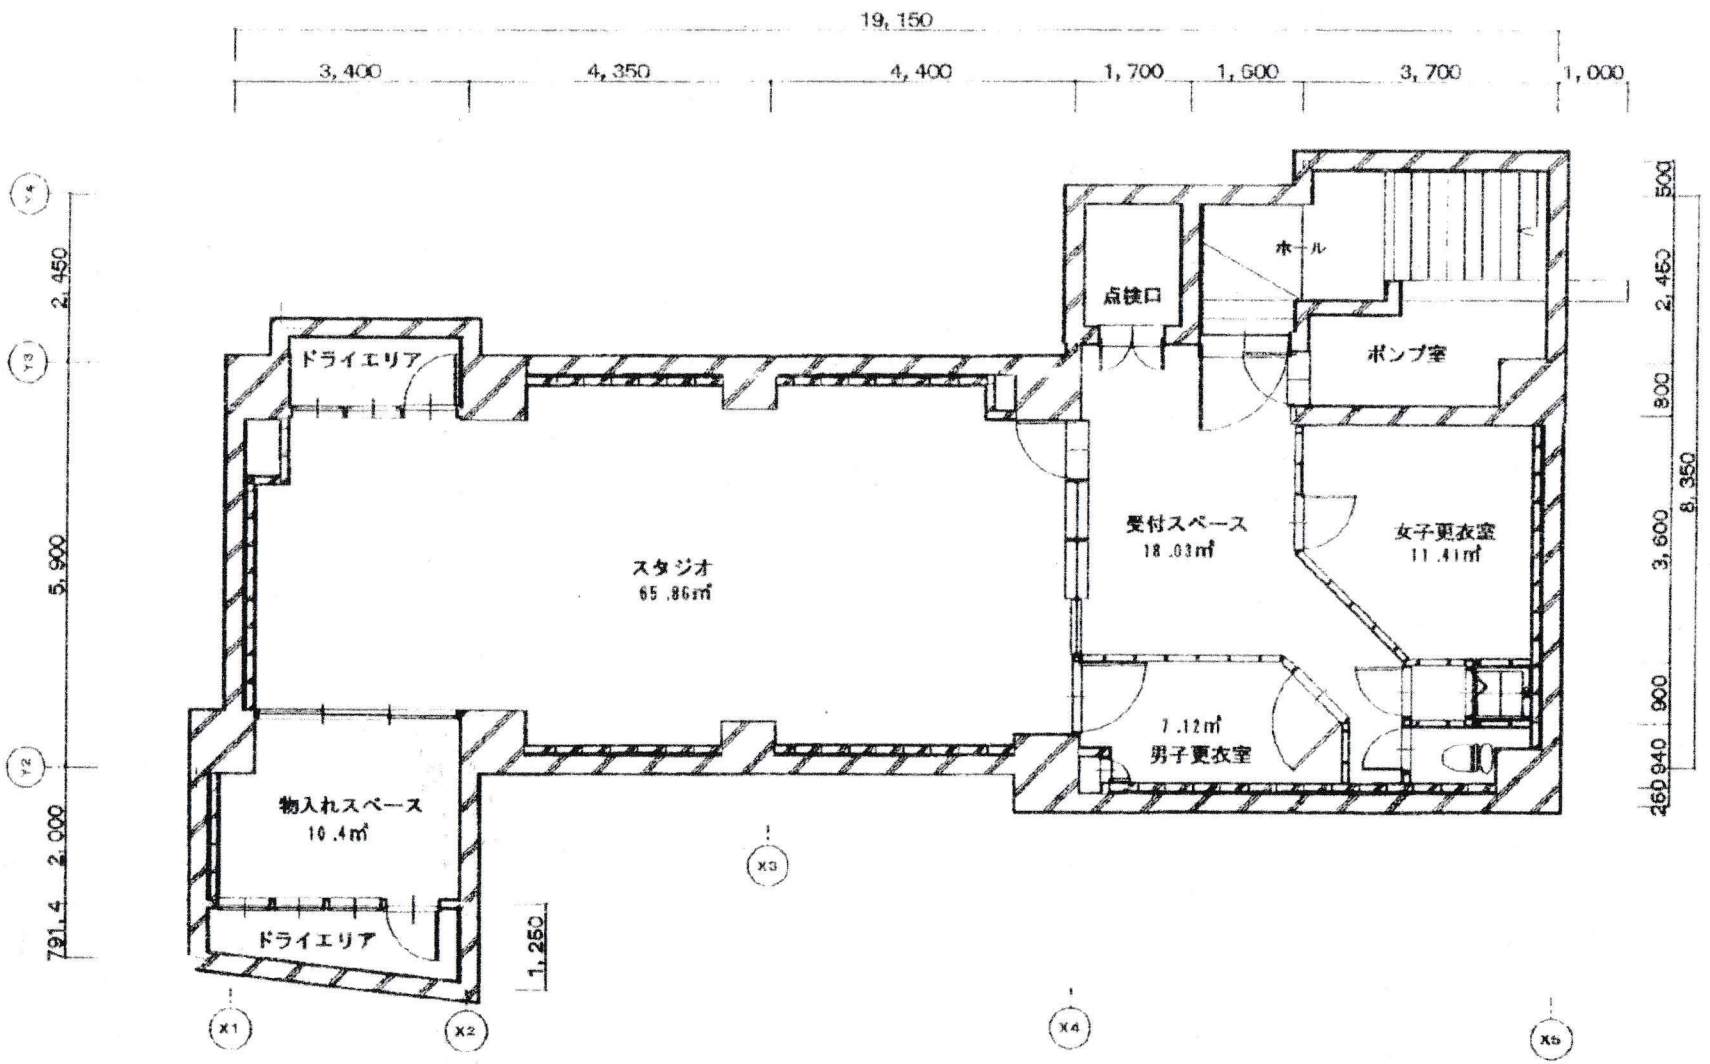

地下１階平面詳細図

	有限会社リフォーム	設計年月日 平成24年 1月21日	工事名称	S10010 TUBOS 新店内装工事	図番
		縮 尺 1 / 100	図面名称	計画平面図	